


Условные обозначения показателей квартир:

1 36.16 - Площадь квартиры
37.83 - Общая площадь квартиры

Изм.	Кол.чт.	Лист	№ док.	Подп.	Дата	Жилой дом с встроенным офисами и парковкой по ул.Кемеровской в ЦАО г. Омска		
						Стадия	Лист	Листов
						P	4	

План 2 -го этажа

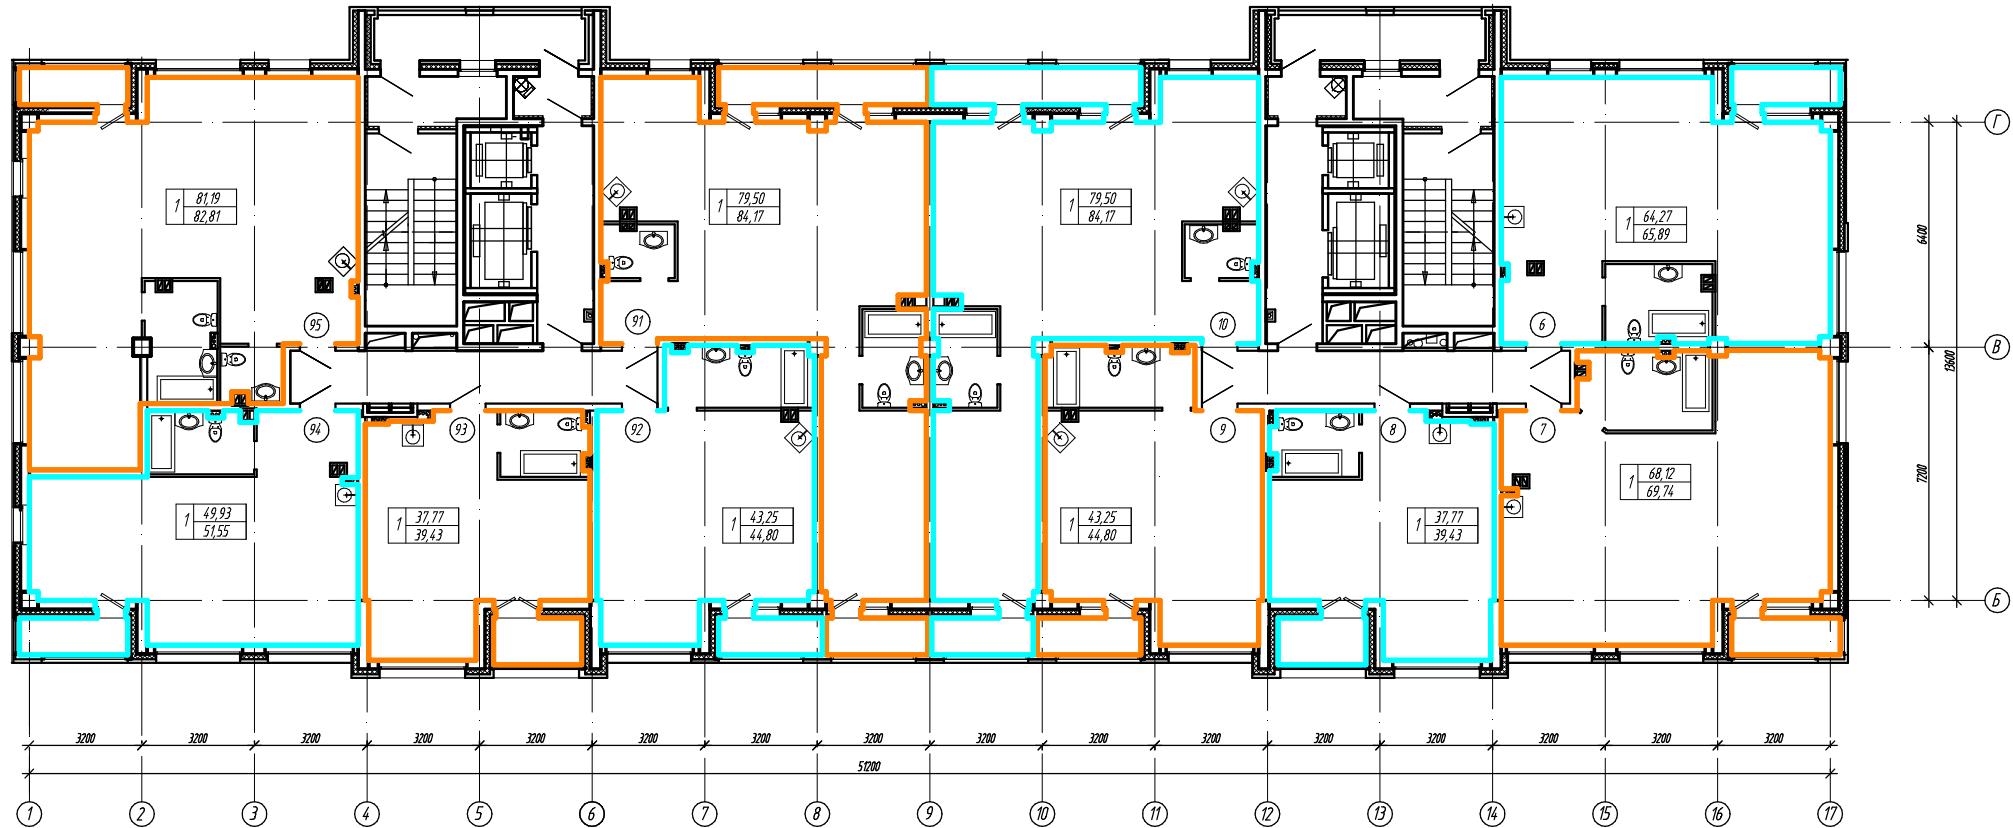

Согласовано
Прил. и Зап. №
Взам. инв. №


Нед. № подп.
Прил. и Зап. №
Взам. инв. №

Изм.	Кол. чл.	Лист	№ док.	Подп.	Дата	Стадия	Лист	Листов
						P	5	

Жилой дом с встроенным офисами и парковкой по ул. Кемеровской в ЦАО г. Омска

План 3 -го этажа

Архитектурная мастерская АМА

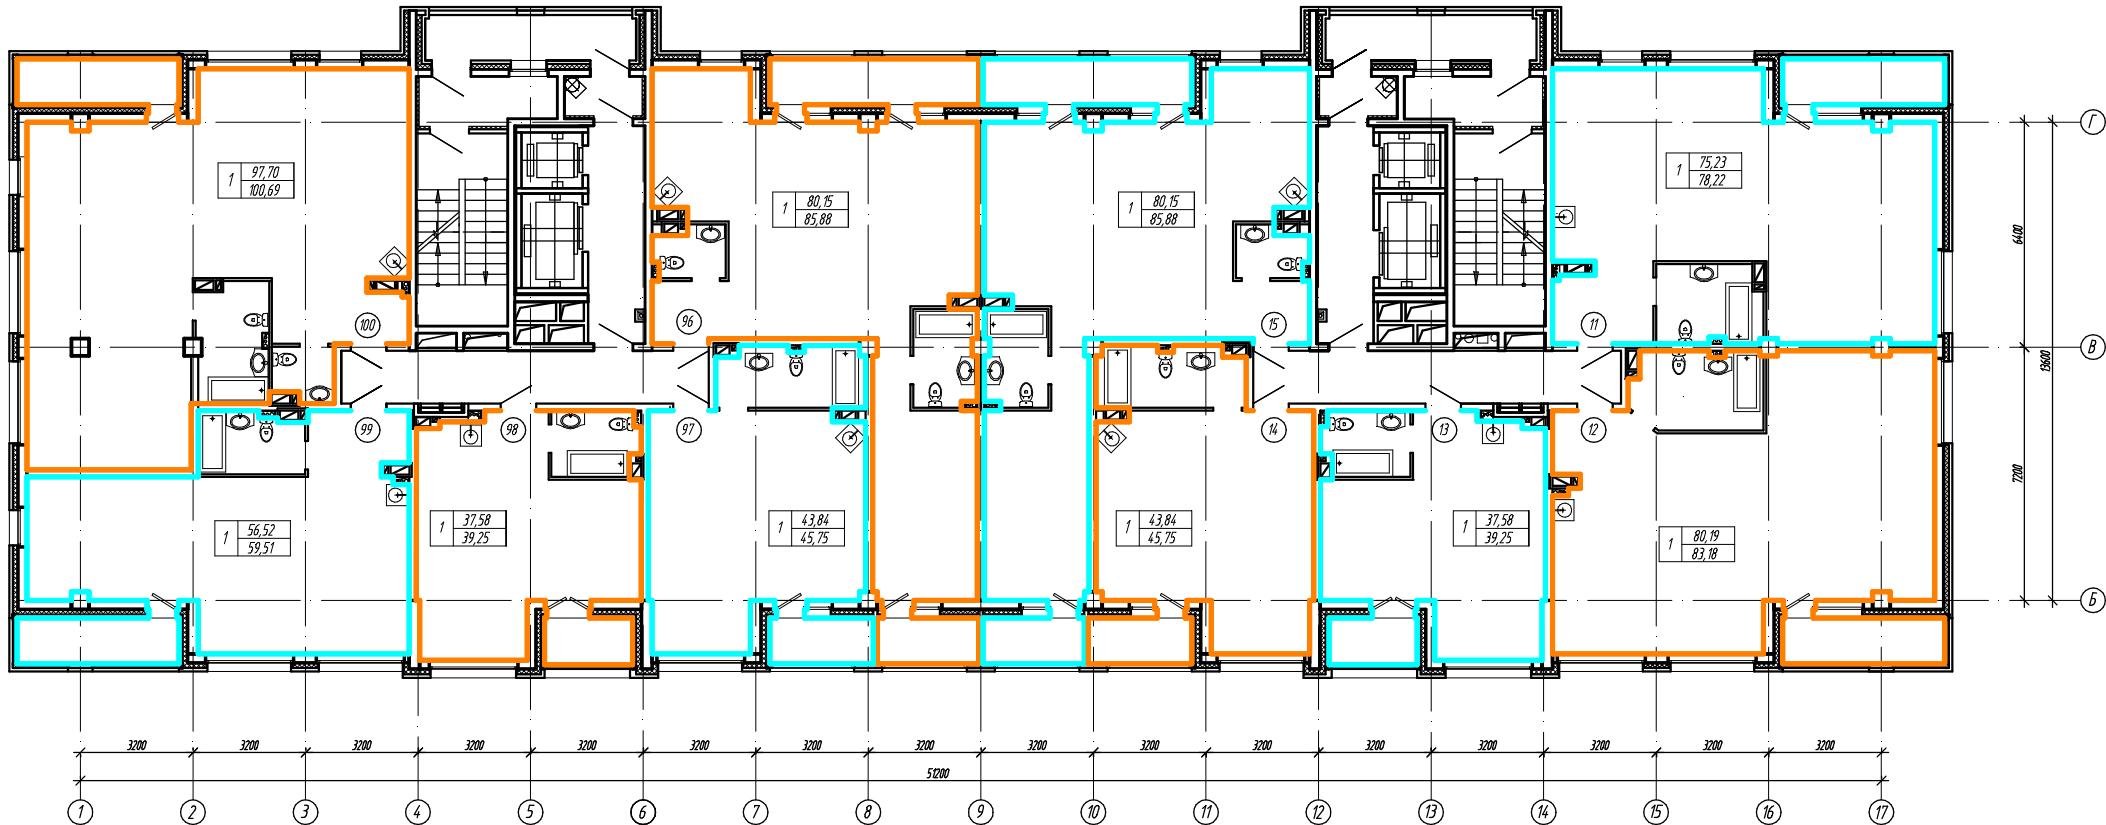

Изм.	Кол. чл.	Лист	№ док.	Подп.	Дата	Стадия	Лист	Листов
						P	6	

Жилой дом с встроенным офисами и парковкой по ул. Кемеровской в ЦАО г. Омска

План 4 - 20 этажа

АММА
АРХИТЕКТУРНАЯ МАСТЕРСКАЯ



Жилой дом с встроенным офисами и парковкой по ул.Кемеровской в ЦАО г. Омска



Согласовано

Взам. инв. №

Подп. и даты

Ном. № подп.


Лист №

Изм.	Кол. чл.	Лист	№ док.	Подп.	Дата	Стадия	Лист	Листов
						P	8	

Жилой дом с встроенным офисами и парковкой по ул. Кемеровской в ЦАО г. Омска

План 6 - 20 этажа

АММА АРХИТЕКТУРНАЯ МАСТЕРСКАЯ

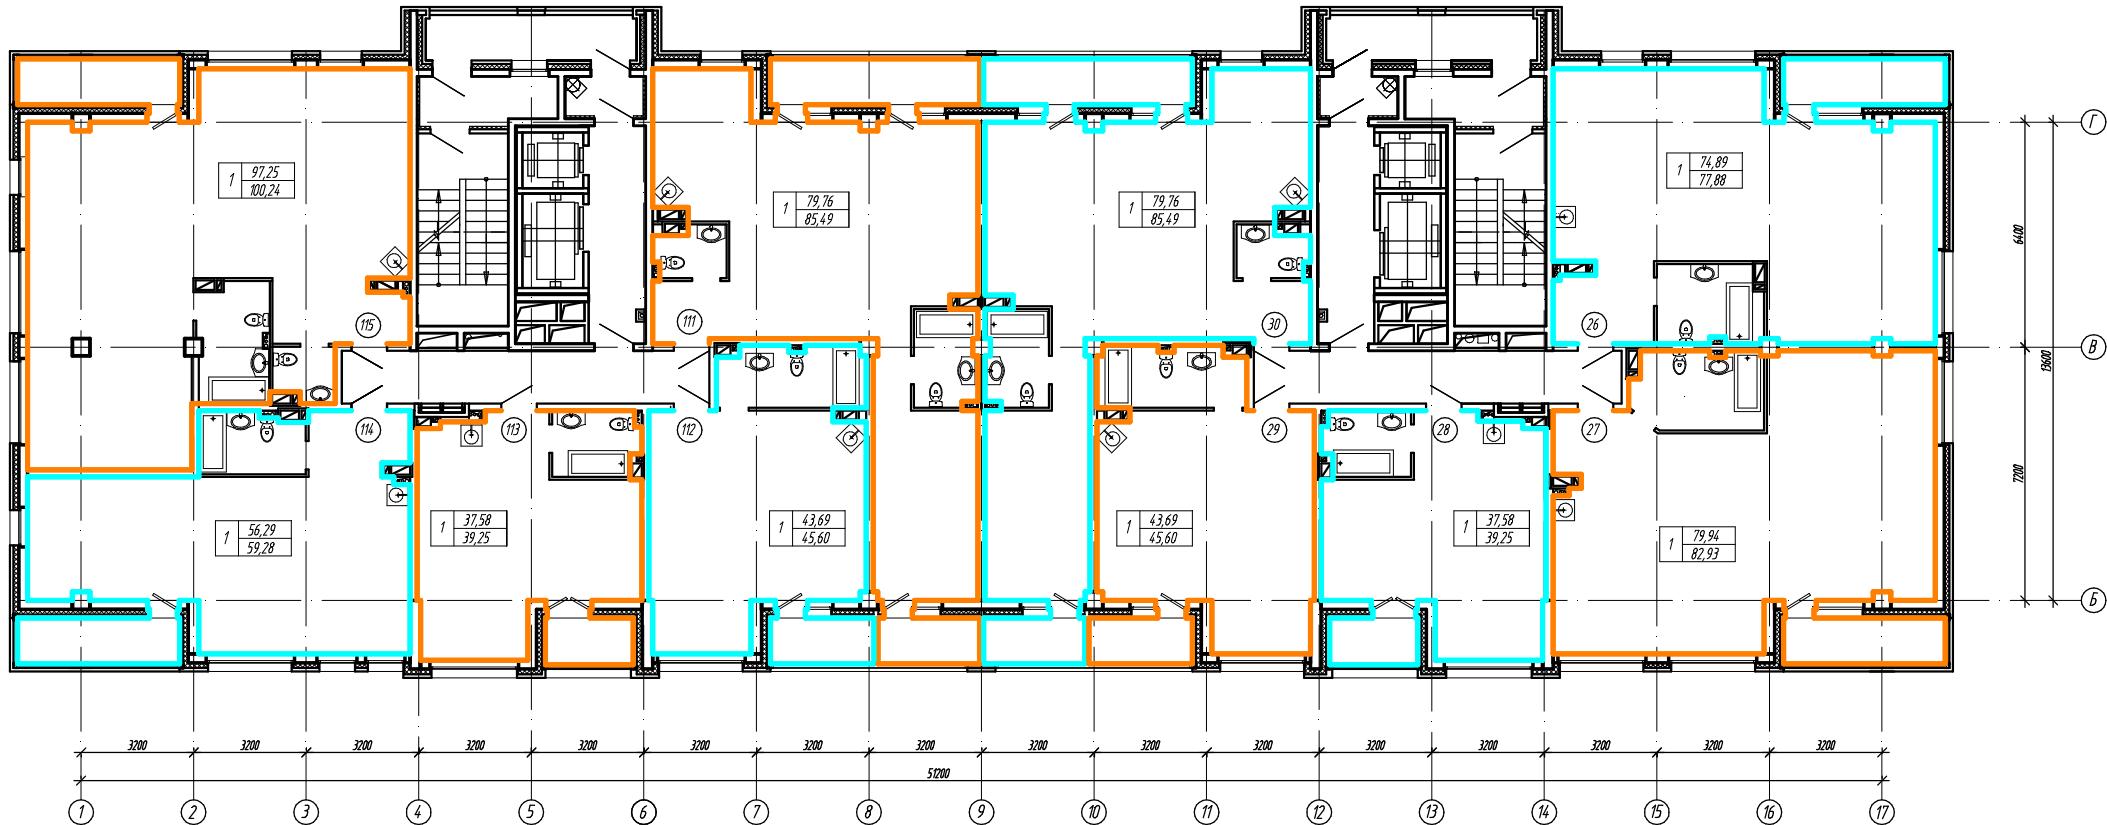

Согласовано
Прил. и Доп. к
Взам. инв. №

Нед. № подп.
Прил. и Доп. к
Взам. инв. №

Изм.	Кол. чл.	Лист	№ док.	Подп.	Дата	Стадия	Лист	Листов
						P	9	

Жилой дом с встроенным офисами и парковкой по ул. Кемеровской в ЦАО г. Омска

План 7 -го этажа

АММА
АРХИТЕКТУРНАЯ МАСТЕРСКАЯ



Изм.	Кол. чл.	Лист	№ док.	Подп.	Дата	Стадия	Лист	Листов
						P	10	

Жилой дом с встроенным офисами и парковкой по ул. Кемеровской в ЦАО г. Омска

План 8 -го этажа

Архитектурная мастерская АМА



Изм.	Кол.чт.	Лист	№ док.	Подп.	Дата	Стадия	Лист	Листов
						P	11	

Жилой дом с встроенным офисами и парковкой по ул.Кемеровской в ЦАО г. Омска

План 9 -го этажа

АММА
АРХИТЕКТУРНАЯ МАСТЕРСКАЯ



Согласовано

Подп. и даты

№ подп.

Взам. инв. №

Изм.	Кол. чл.	Лист	№ док.	Подп.	Дата	Стадия	Лист	Листов
						P	12	

Жилой дом с встроенным офисами и парковкой по ул. Кемеровской в ЦАО г. Омска

План 10 -го этажа

АММА АРХИТЕКТУРНАЯ МАСТЕРСКАЯ



Согласовано


Подп. и даты

Взам. инв. №

№ листа

Изм. № листа

Стадия	Лист	Листов
P	13	
Жилой дом с встроенным офисами и парковкой по ул.Кемеровской в ЦАО г. Омска		
План 11-го этажа		

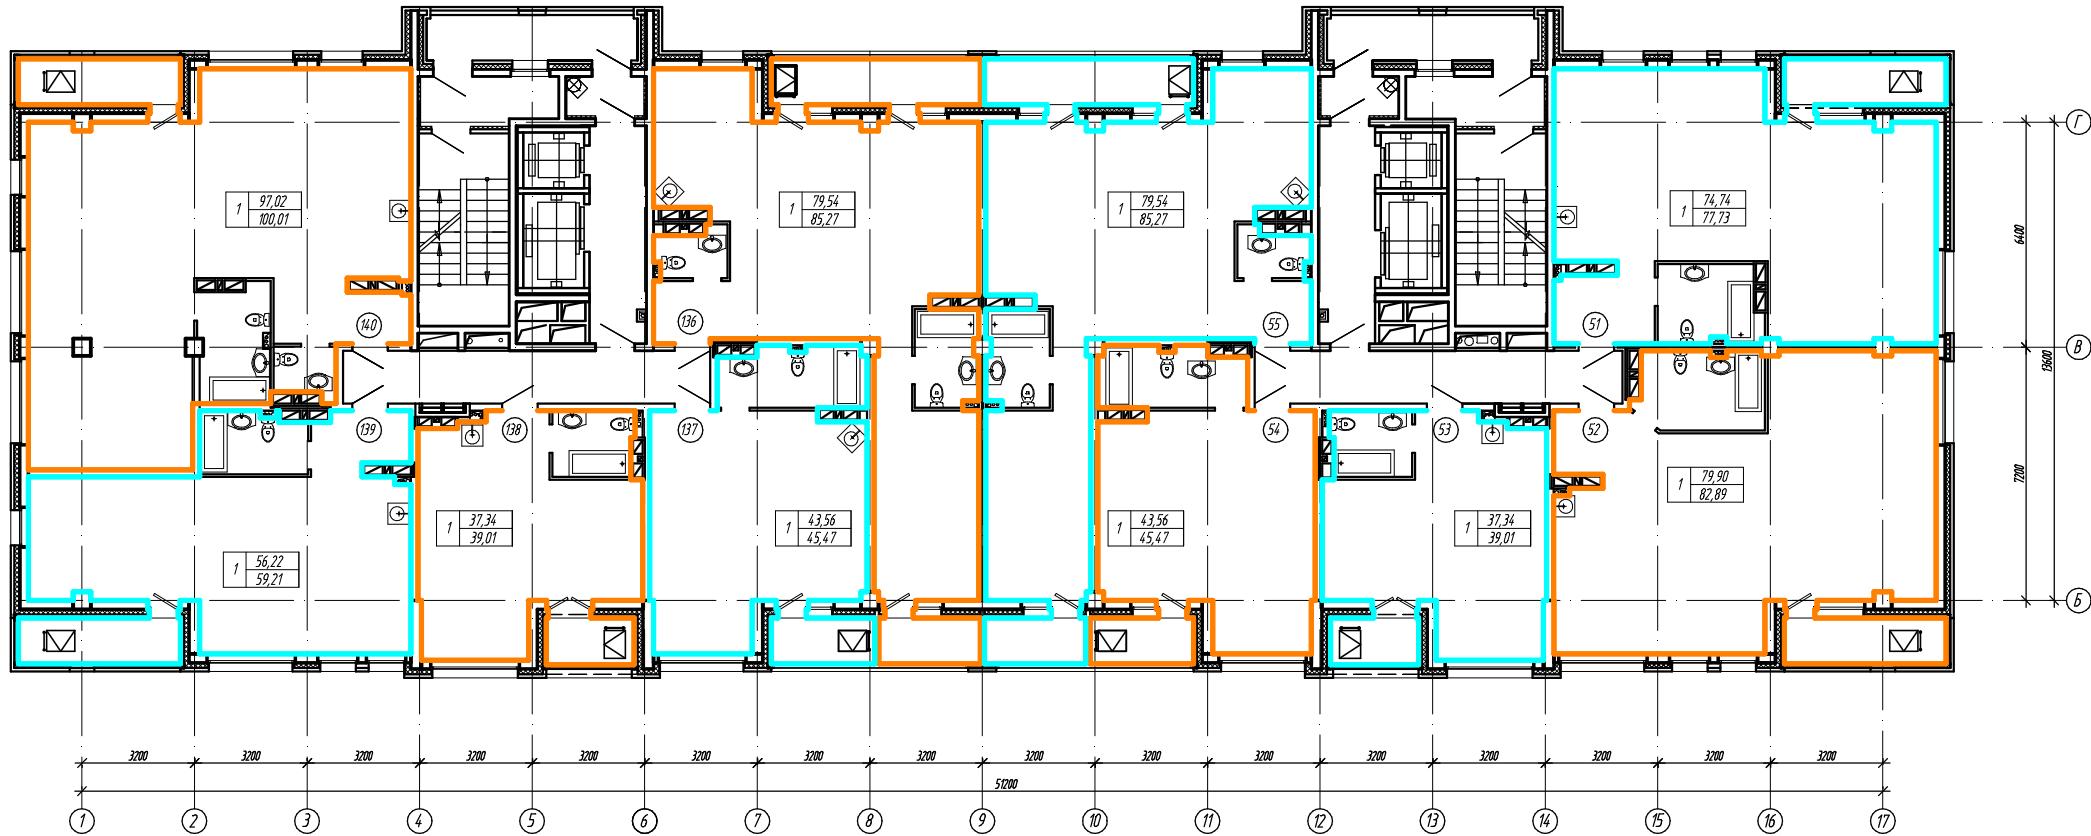

Согласовано
Подп. и даты

Номер подп.
Подп. и даты
Взам. инв. №

Стадия	Лист	Листов
P	14	
Жилой дом с встроенным офисами и парковкой по ул.Кемеровской в ЦАО г. Омска		
Изм. Кол.чт. Лист № док. Подп. Дата		

План 12 -го этажа



Жилой дом с встроенным офисами и парковкой по ул.Кемеровской в ЦАО г. Омска



Согласовано
Подп. и даты
Взам. инв. №


Нед. № подп.
Подп. и даты
Взам. инв. №

Изм.	Кол. чл.	Лист № док.	Подп.	Дата	Стадия	Лист	Листов
					P	16	

Жилой дом с встроенным офисами и парковкой по ул. Кемеровской в ЦАО г. Омска

План 14 -го этажа

Архитектурная мастерская

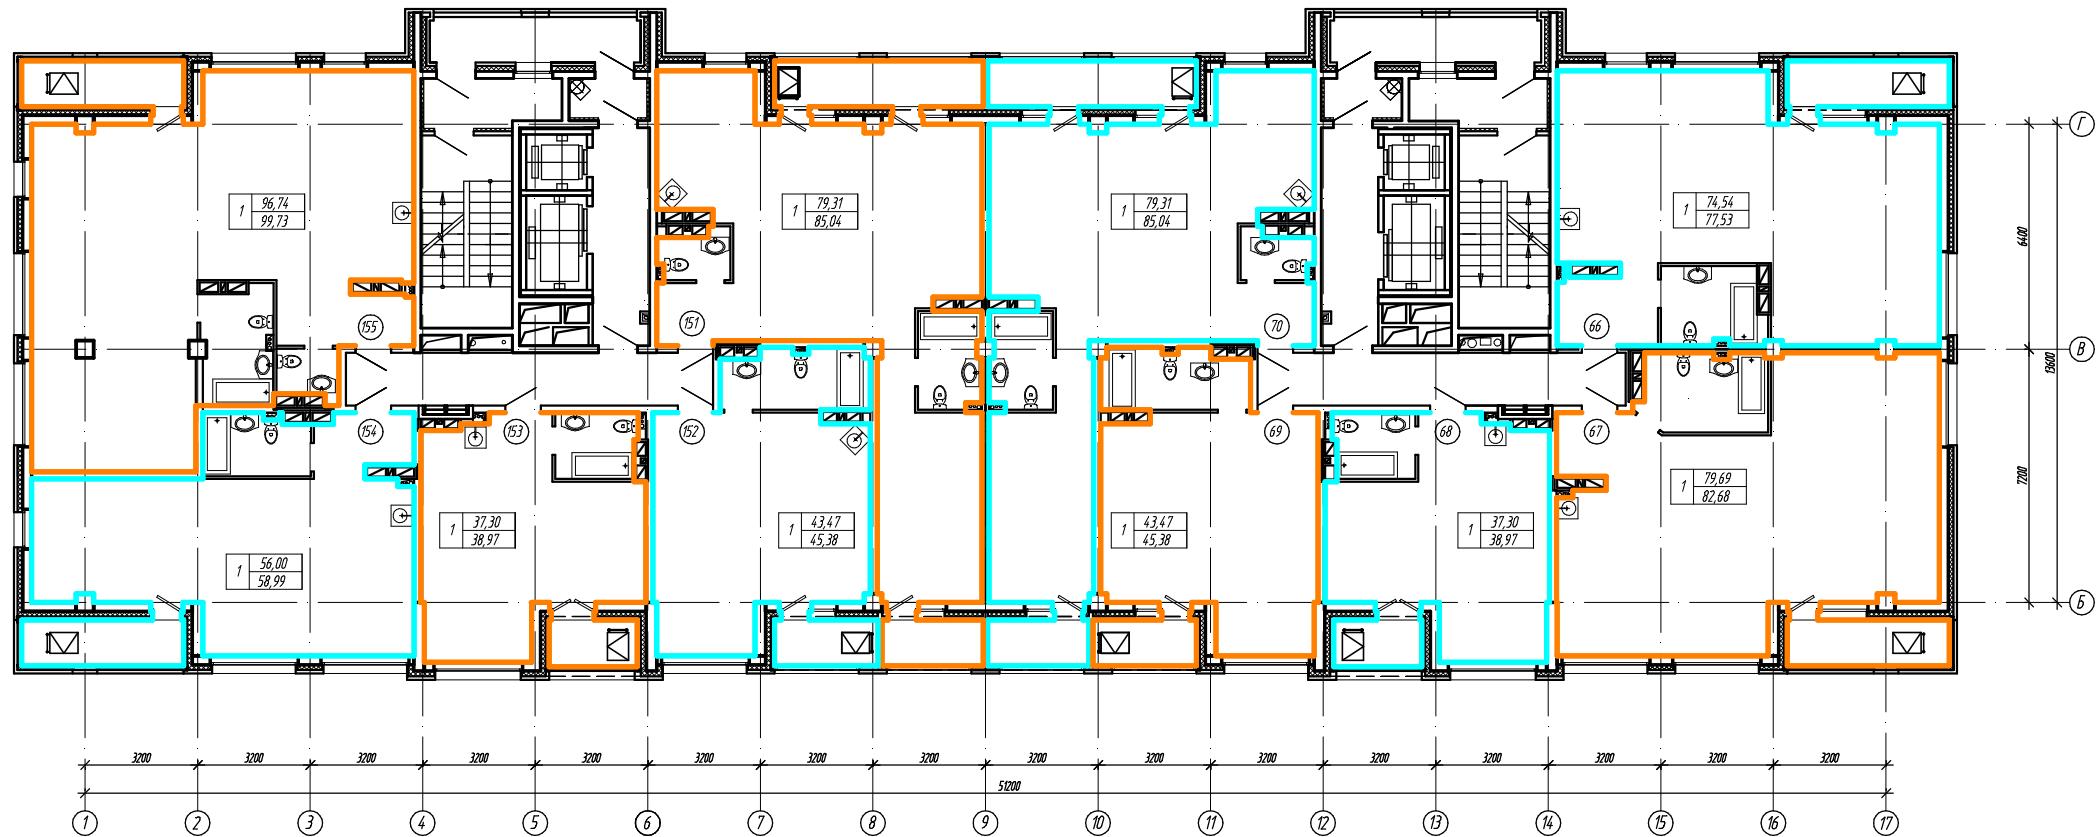

Изм.	Кол.чт.	Лист № док.	Подп.	Дата	Стадия	Лист	Листов
					P	17	

Жилой дом с встроенным офисами и парковкой по ул.Кемеровской в ЦАО г. Омска

План 15 -го этажа

Архитектурная мастерская АМА



Согласовано

Подп. и даты

Взам. инд. №

Нед. № подп.

Изм.	Кол. чл.	Лист	№ док.	Подп.	Дата	Стадия	Лист	Листов
						P	18	


Жилой дом с встроенным офисами и парковкой по ул. Кемеровской в ЦАО г. Омска

План 16 -го этажа

Архитектурная мастерская АМА



Изм.	Кол. чл.	Лист	№ док.	Подп.	Дата	Стадия	Лист	Листов
						P	19	
<i>Жилой дом с встроенным офисами и парковкой по ул. Кемеровской в ЦАО г. Омска</i>								
<i>План 17 -го этажа</i>								

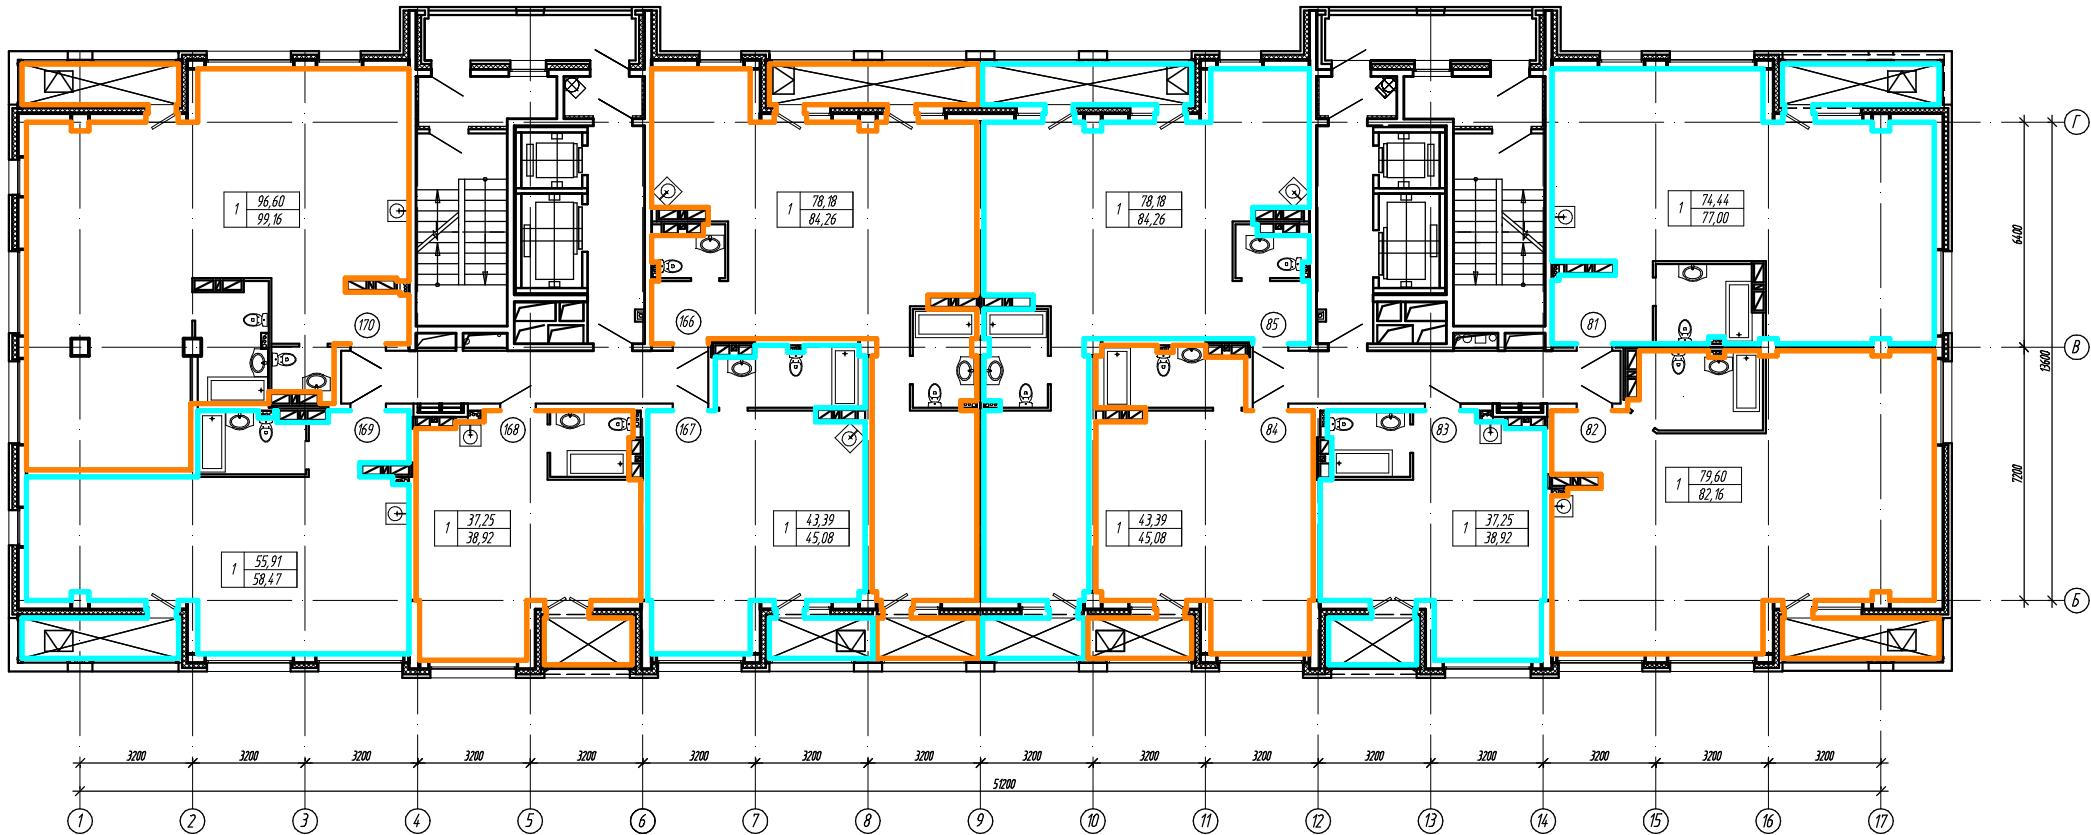

Согласовано

Подп. и даты

Взам. инв. №

Нед. № подп.

Изм.	Кол. чл.	Лист	№ док.	Подп.	Дата	Стадия	Лист	Листов
						P	20	

Жилой дом с встроенным офисами и парковкой по ул. Кемеровской в ЦАО г. Омска

План 18 -го этажа

АММА АРХИТЕКТУРНАЯ МАСТЕРСКАЯ